
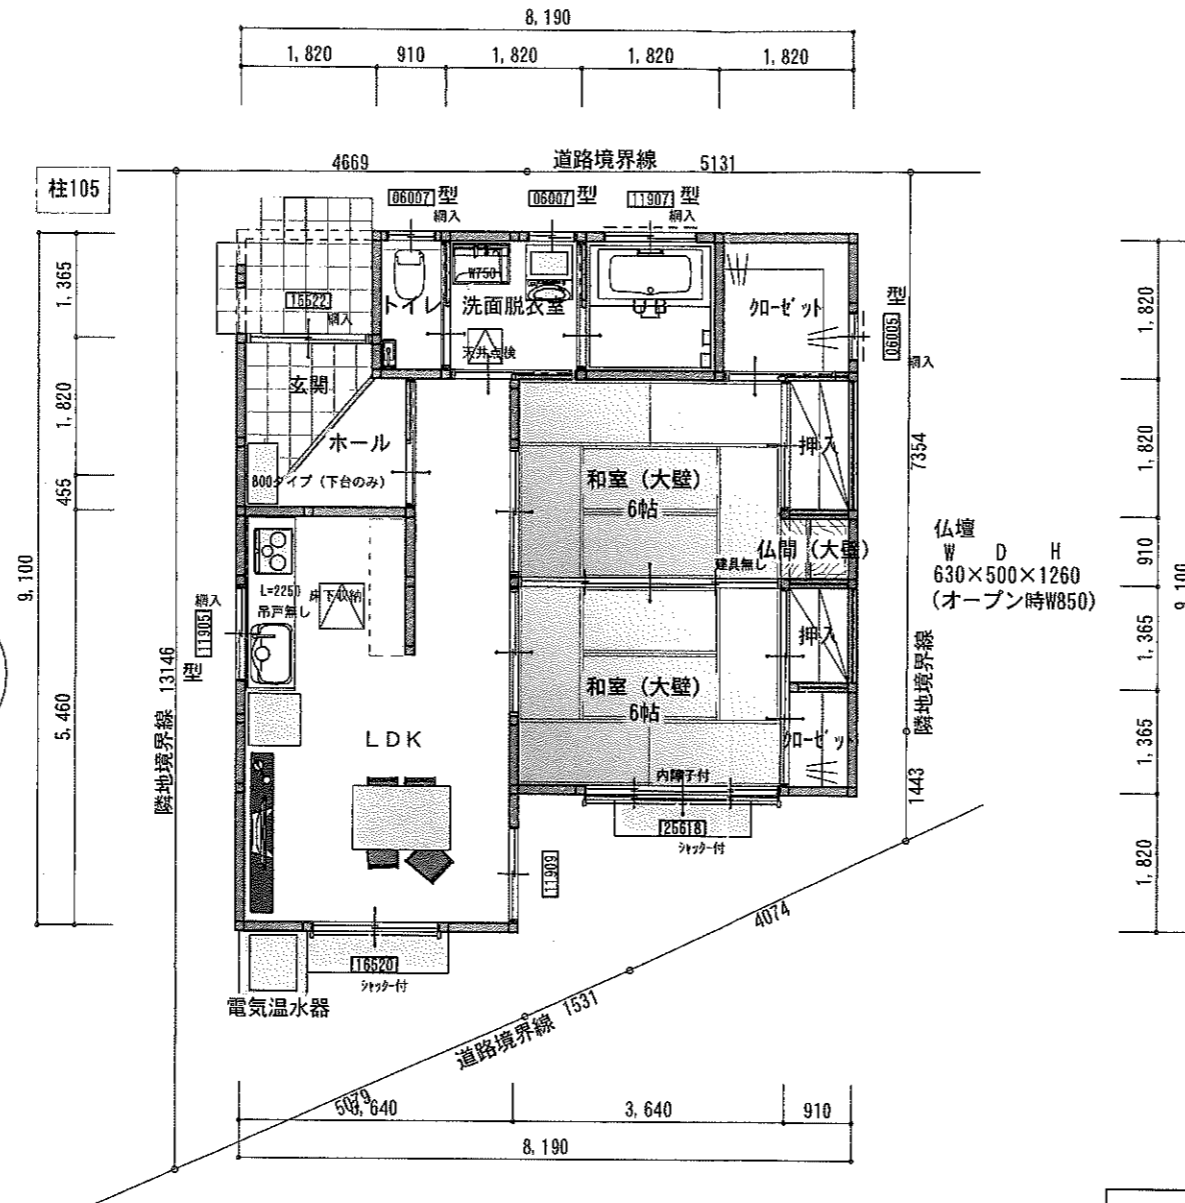


50.94+56.54=107.48㎡ (32.51坪)

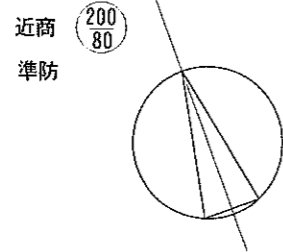

仏壇
W D H
630×500×1260
(オープン時W850)

階	面積 m ² (坪)	
1階	63.76	(19.29)
延床面積	63.76	(19.29)
施工床面積	66.24	(20.04)
建築面積	65.41	(19.79)

配置図 S:1/100

設計日 2014/04/04

新規建設株式会社一級建築士事務所

熊本県知事登録 第1216号
一級建築士登録 第189400号管理建築士 伊藤 朝明

担当者 井川

営業担当者 荒木

設計No.

縮尺 1/100

物件名


西山 様邸新築工事

図面名

配置図, 平面図


図面No.

7

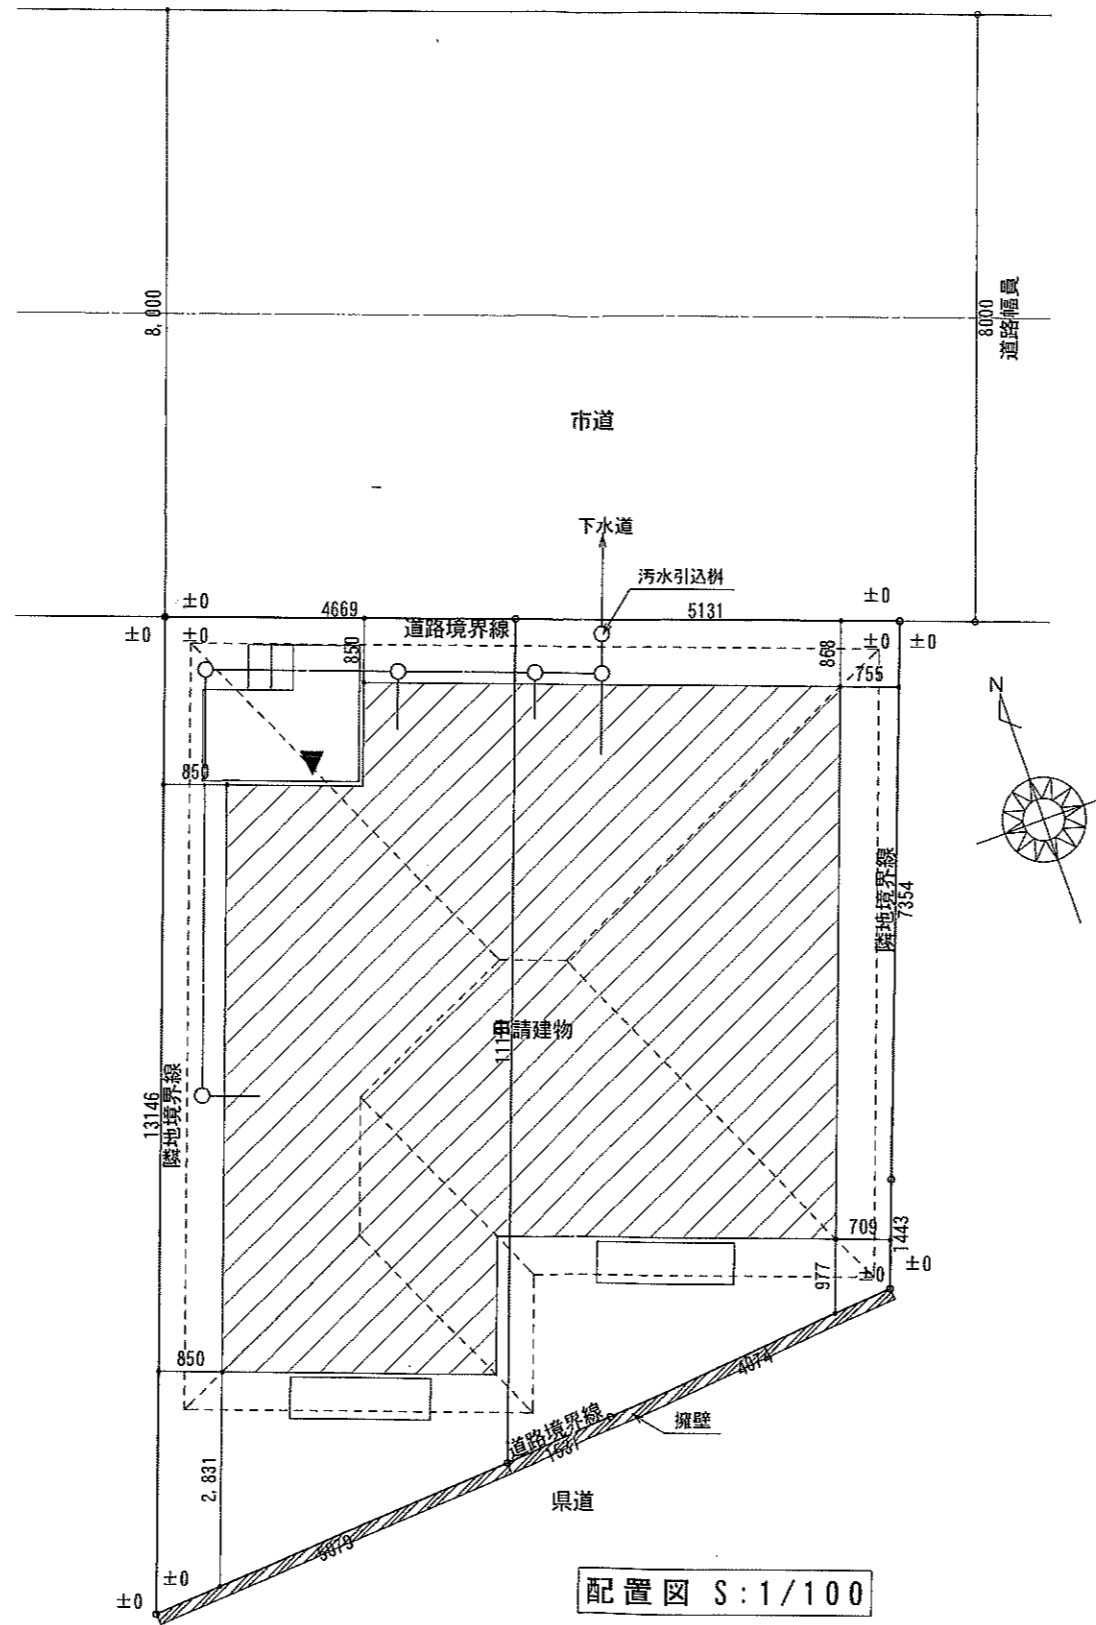


配置図 S:1/100

	設計日	新規建設株式会社一級建築士事務所 熊本県知事登録 第1216号 一級建築士登録 第189400号 管理建築士 伊藤 朝明	設計担当者	現場担当者	物件名	西山 節子 様邸新築工事	4
	図面No.		井川		図面名		
			営業担当者	縮尺	配置図		
			荒木	1/100			

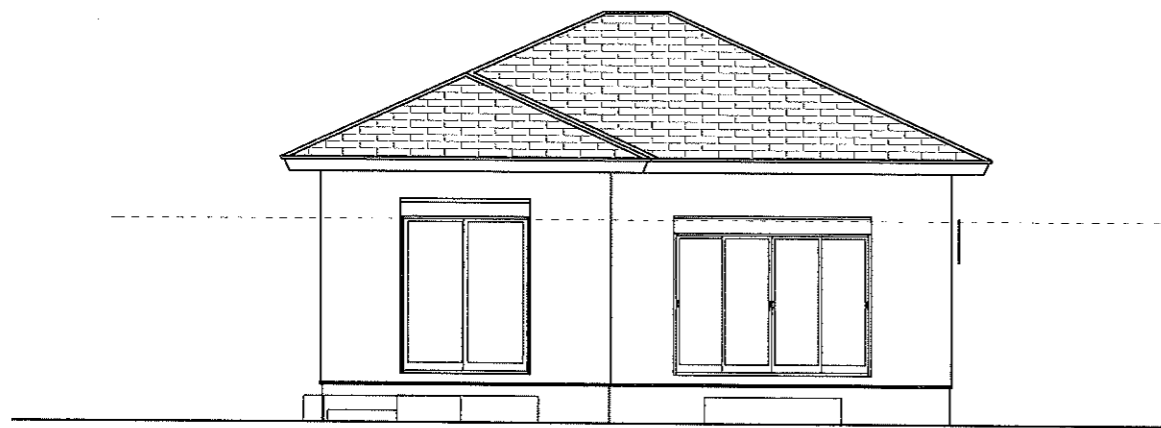


南側 立面図 S:1/100

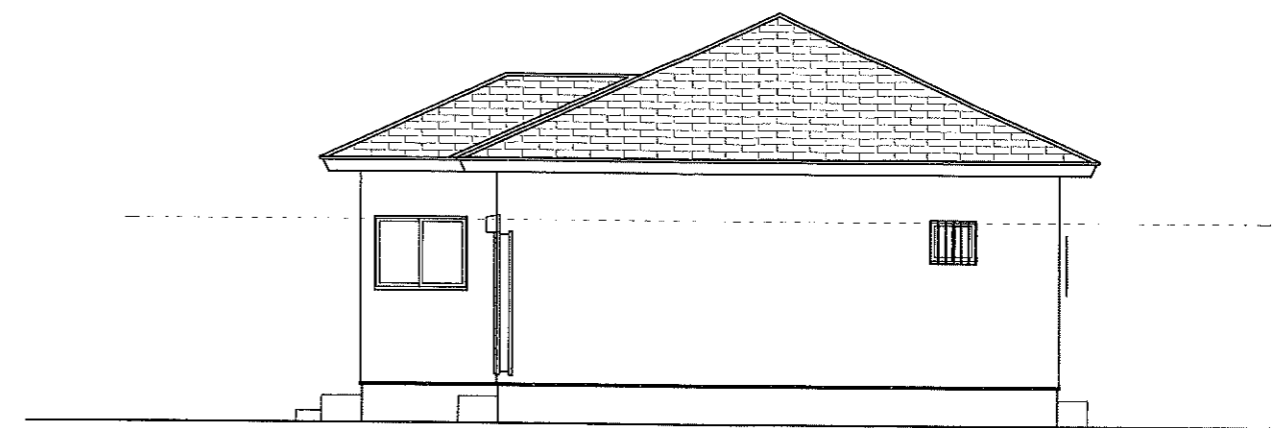


東側 立面図 S:1/100

屋根：グラスサ
 軒裏：スラグボードリシン吹付け
 外壁：モルタル弾性リシン吹付け
 床下換気：キソロングパッキング工法（白蟻10年保障）

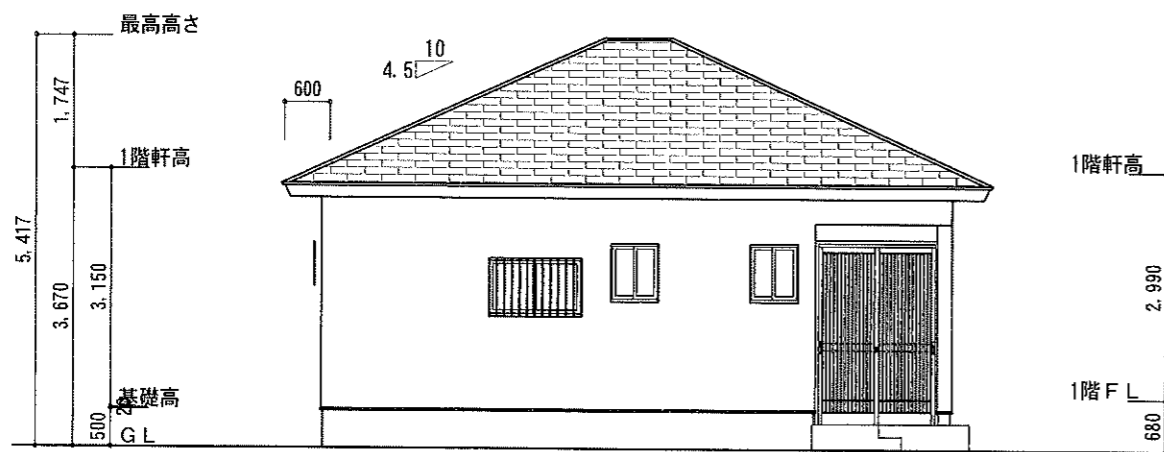

北側 立面図 S:1/100

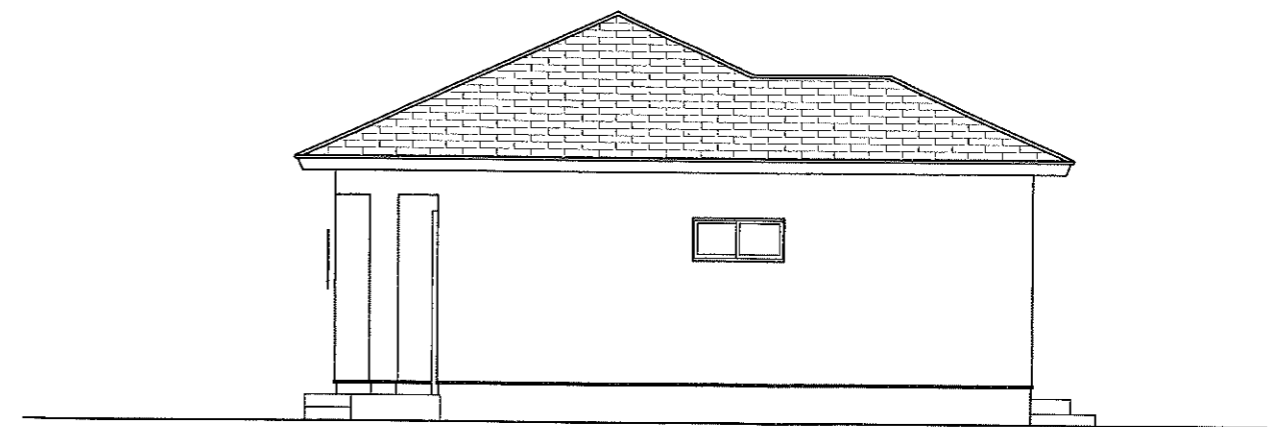

西側 立面図 S:1/100

設計日	2014/04/04	新規建設株式会社一級建築士事務所 熊本県知事登録 第1216号 一級建築士登録 第189400号管理建築士 伊藤 朝明	担当者	井川	設計No.	物件名	西山 様邸新築工事	図面No. 7
			営業担当者	荒木	縮尺	1/100	図面名	