


1108912

地番 1059-13, -14, -15, -16, -17, -18, -19, -20, -6 地積測量図 1/2

土地の所在 山鹿市大字古閑字十三部


1059-6 → -6, -13 ~ -20

会員専用

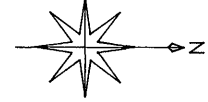

No	X	Y	$Y_{n+1}-Y_{n-1}$	$X_n \cdot (Y_{n+1}-Y_{n-1})$
59	-50.296	47.090	13.709	-689.507864
55	-50.958	60.669	13.461	-685.945638
11	-66.468	60.551	-3.645	242.275860
10	-66.761	57.024	-10.536	703.393896
9	-67.539	50.015	-10.273	693.828147
42	-56.817	46.751	-3.055	173.575935
43	-52.793	46.960	0.339	-17.896827
倍面積				419.723509
面積				209.8617545
地積				209 m <sup>2</sup>

地番	公簿	合計面積	残地
1059-6	2383.0708085	4985.0783420	397 m <sup>2</sup>

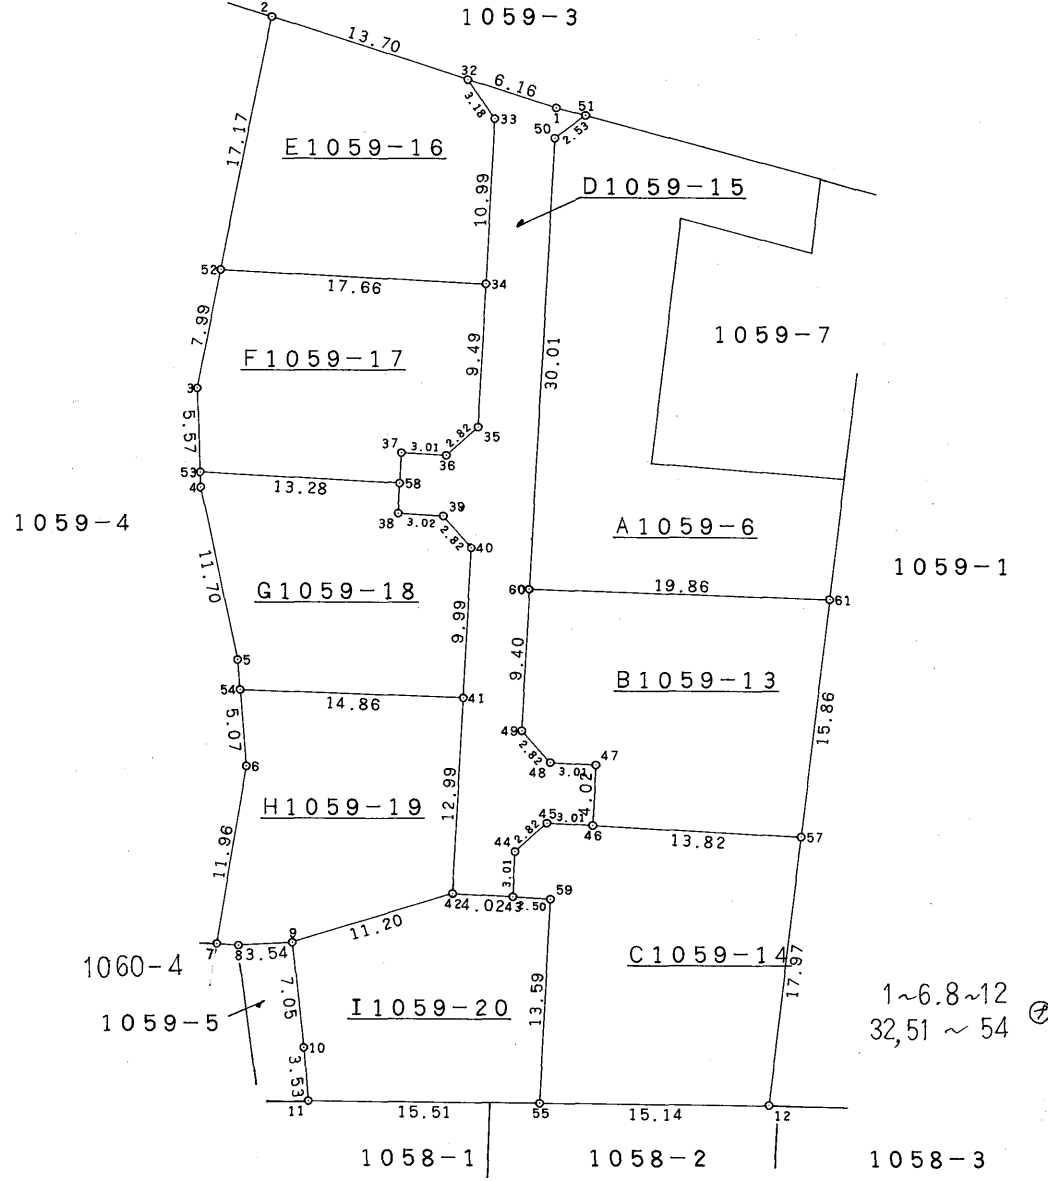

筆界標略号 (石) 石杭, (7) プラスチック杭, (㊦) コンクリート杭, (金) 金属標, (+) 刻ミ ( )

作製者 山鹿市大字古閑1112番地 米田 (昭和61年4月19日作製)

申請人 前田 勝助 縮尺 1/500

(熊本県土地家屋調査士会用紙)

1108913

地番 1059-13, -14, -15, -16, -17, -18, -19, -20, -6 地積測量図 2/2

土地の所在 山鹿市大字古閑字十三部

1059-6 → -6, -13 ~ -20

会員専用

Table for land parcel 1059-16 with columns: No., X, Y, Yn+1-Yn-1, Xn\*(Yn+1-Yn-1). Includes area calculations for 倍面積, 面積, and 地積.

Table for land parcel 1059-17 with columns: No., X, Y, Yn+1-Yn-1, Xn\*(Yn+1-Yn-1). Includes area calculations for 倍面積, 面積, and 地積.

Table for land parcel 1059-18 with columns: No., X, Y, Yn+1-Yn-1, Xn\*(Yn+1-Yn-1). Includes area calculations for 倍面積, 面積, and 地積.

Table for land parcel 1059-19 with columns: No., X, Y, Yn+1-Yn-1, Xn\*(Yn+1-Yn-1). Includes area calculations for 倍面積, 面積, and 地積.

Table for land parcel 1059-13 with columns: No., X, Y, Yn+1-Yn-1, Xn\*(Yn+1-Yn-1). Includes area calculations for 倍面積, 面積, and 地積.

Table for land parcel 1059-14 with columns: No., X, Y, Yn+1-Yn-1, Xn\*(Yn+1-Yn-1). Includes area calculations for 倍面積, 面積, and 地積.

Table for land parcel 1059-15 with columns: No., X, Y, Yn+1-Yn-1, Xn\*(Yn+1-Yn-1). Includes area calculations for 倍面積, 面積, and 地積.

筆界標略号 (石杭), (プラスチック杭), (コンクリート杭), (金属標), (刻ミ)

作製者 山鹿市大字古閑1112番地 米田隆 (昭和61年4月19日作製)

申請人 前田 勝助 縮尺 1/

(熊本県土地家屋調査士会用紙)