


炊事場、浴室等は県施行条例第10条及び第10条の規定により施工すること。

※外壁タンスモルタル塗は高さ地上1メートル以内の床面(柱、間柱、筋違土台及び木骨板)は防錆剤塗布のこと

2階平面図 (1:50)

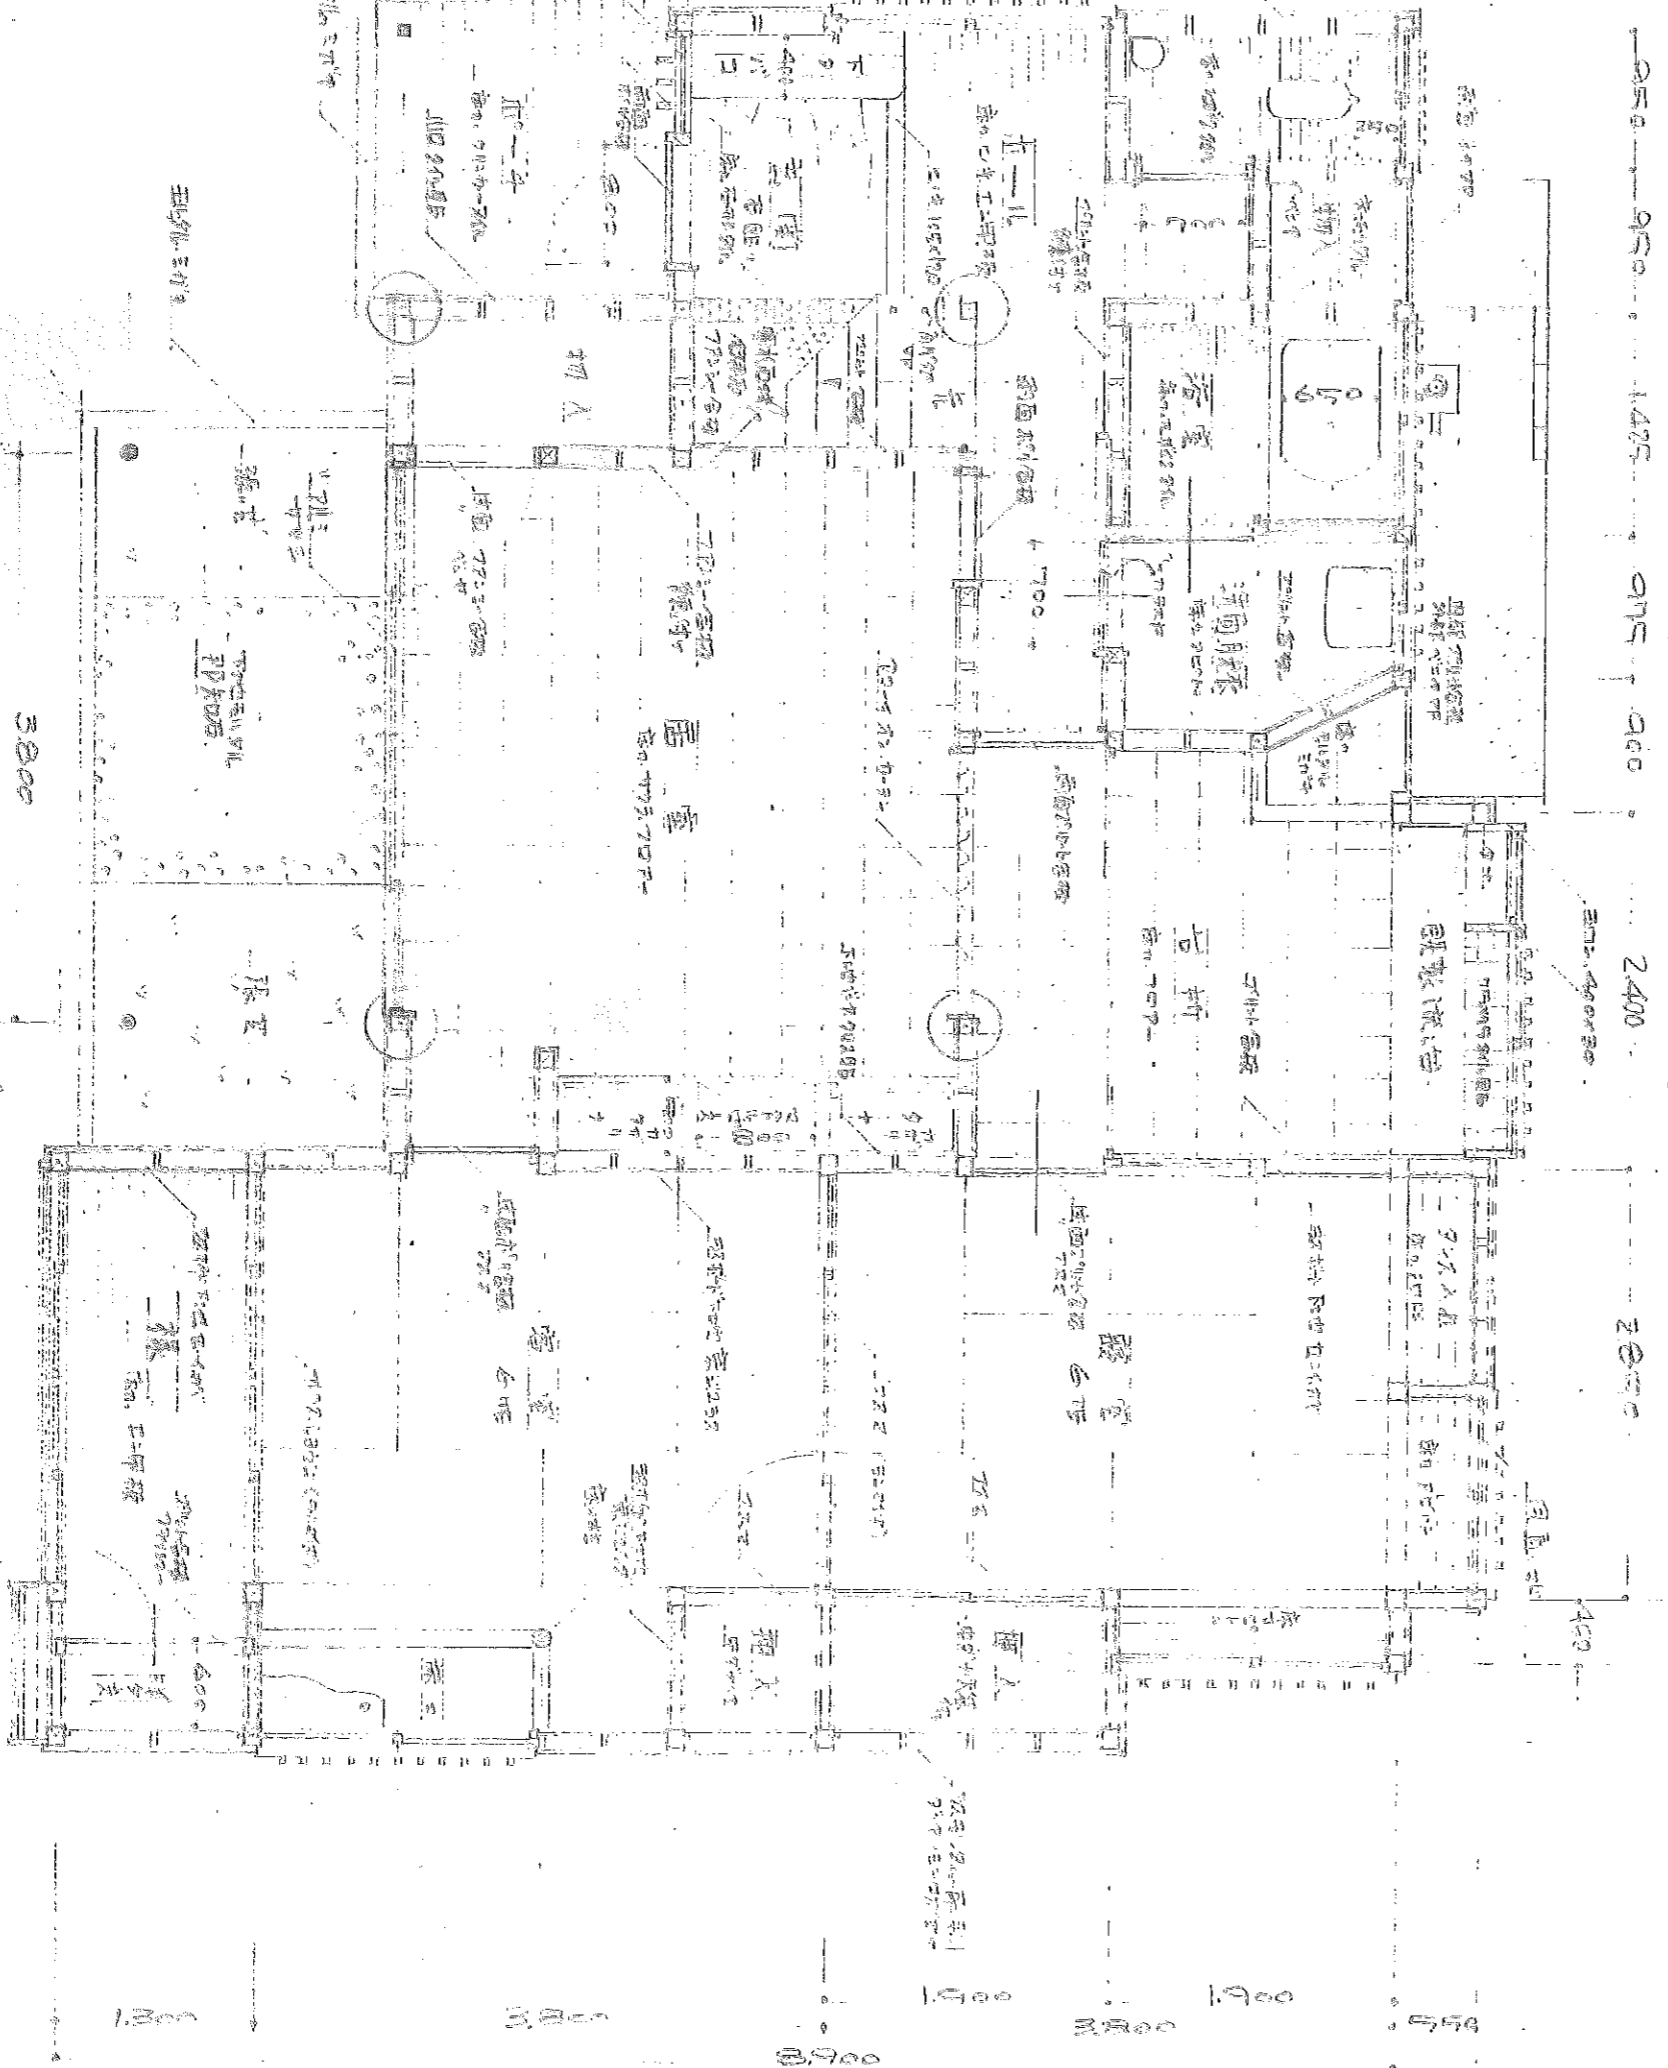

1階平面図 1:50

1階
2階